



位置図

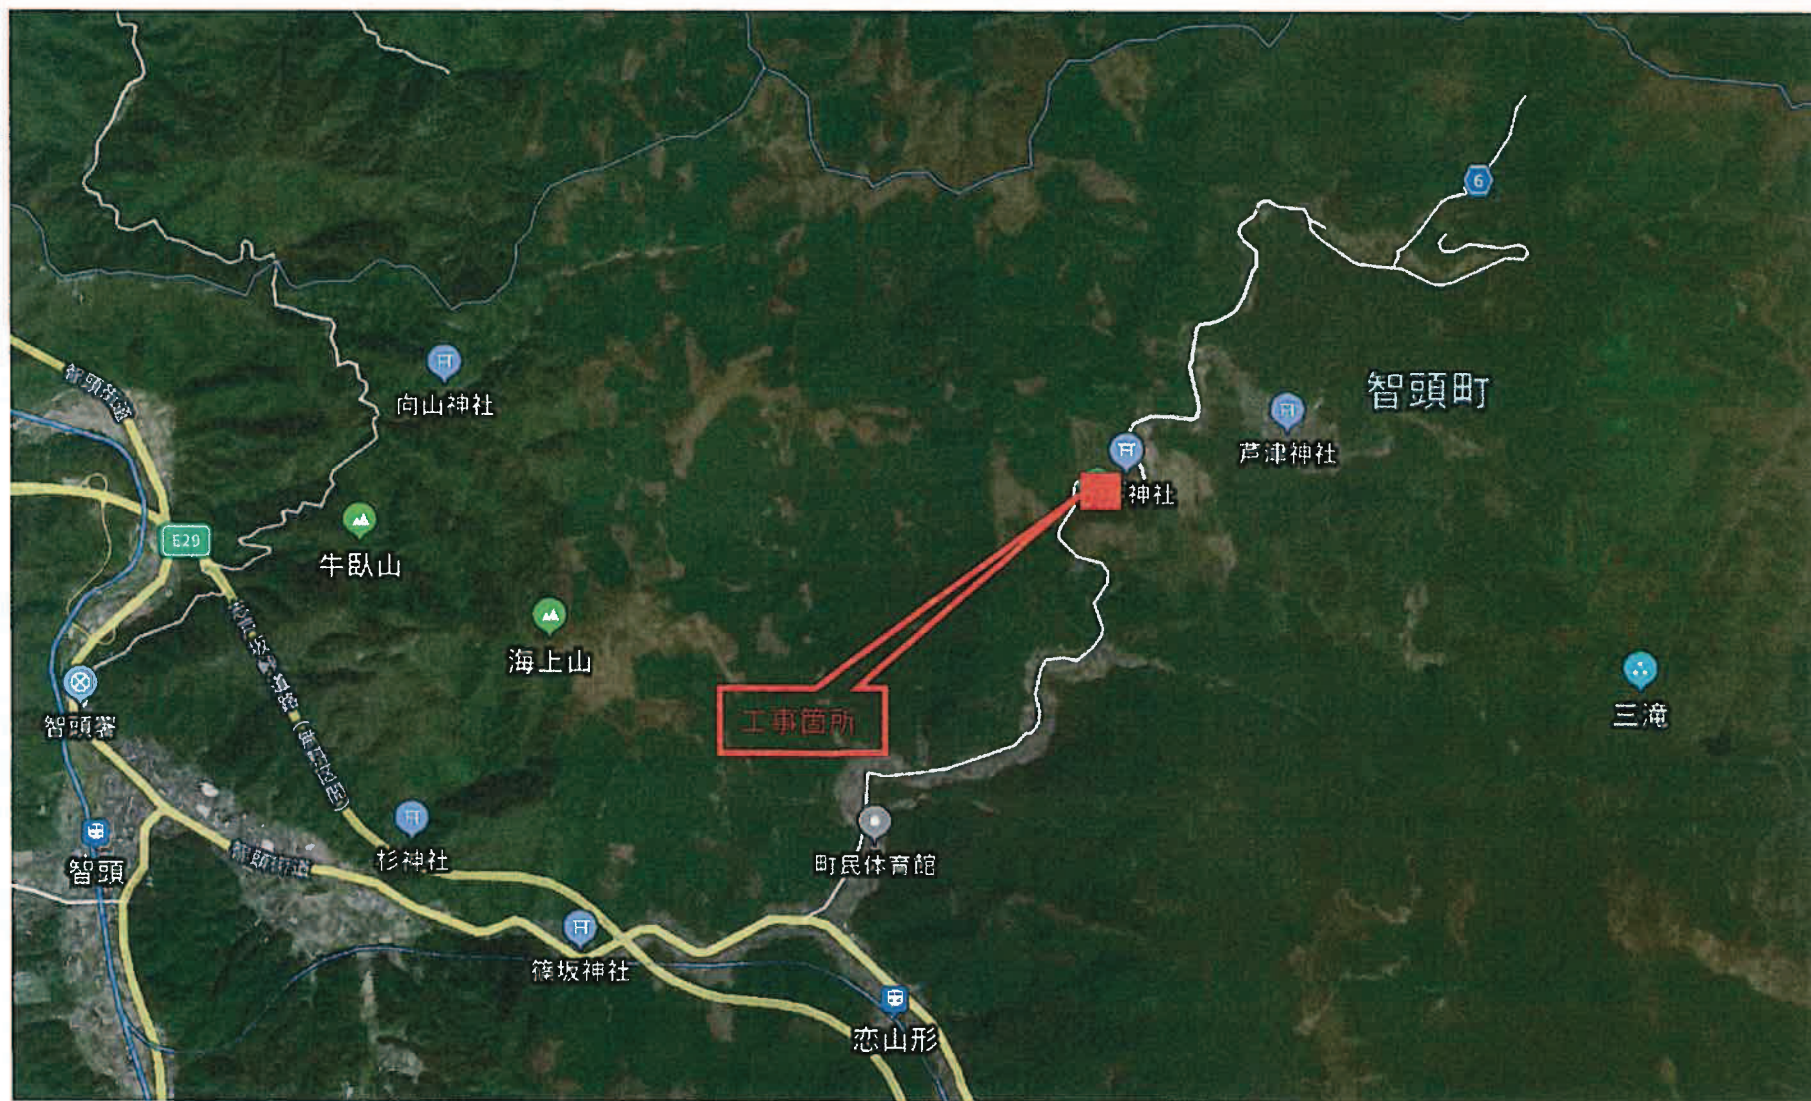

安全施設図

*一般車両及び歩行者の通行に支障がないように、スリム工事看板を設置する。

平面図
S=1:500

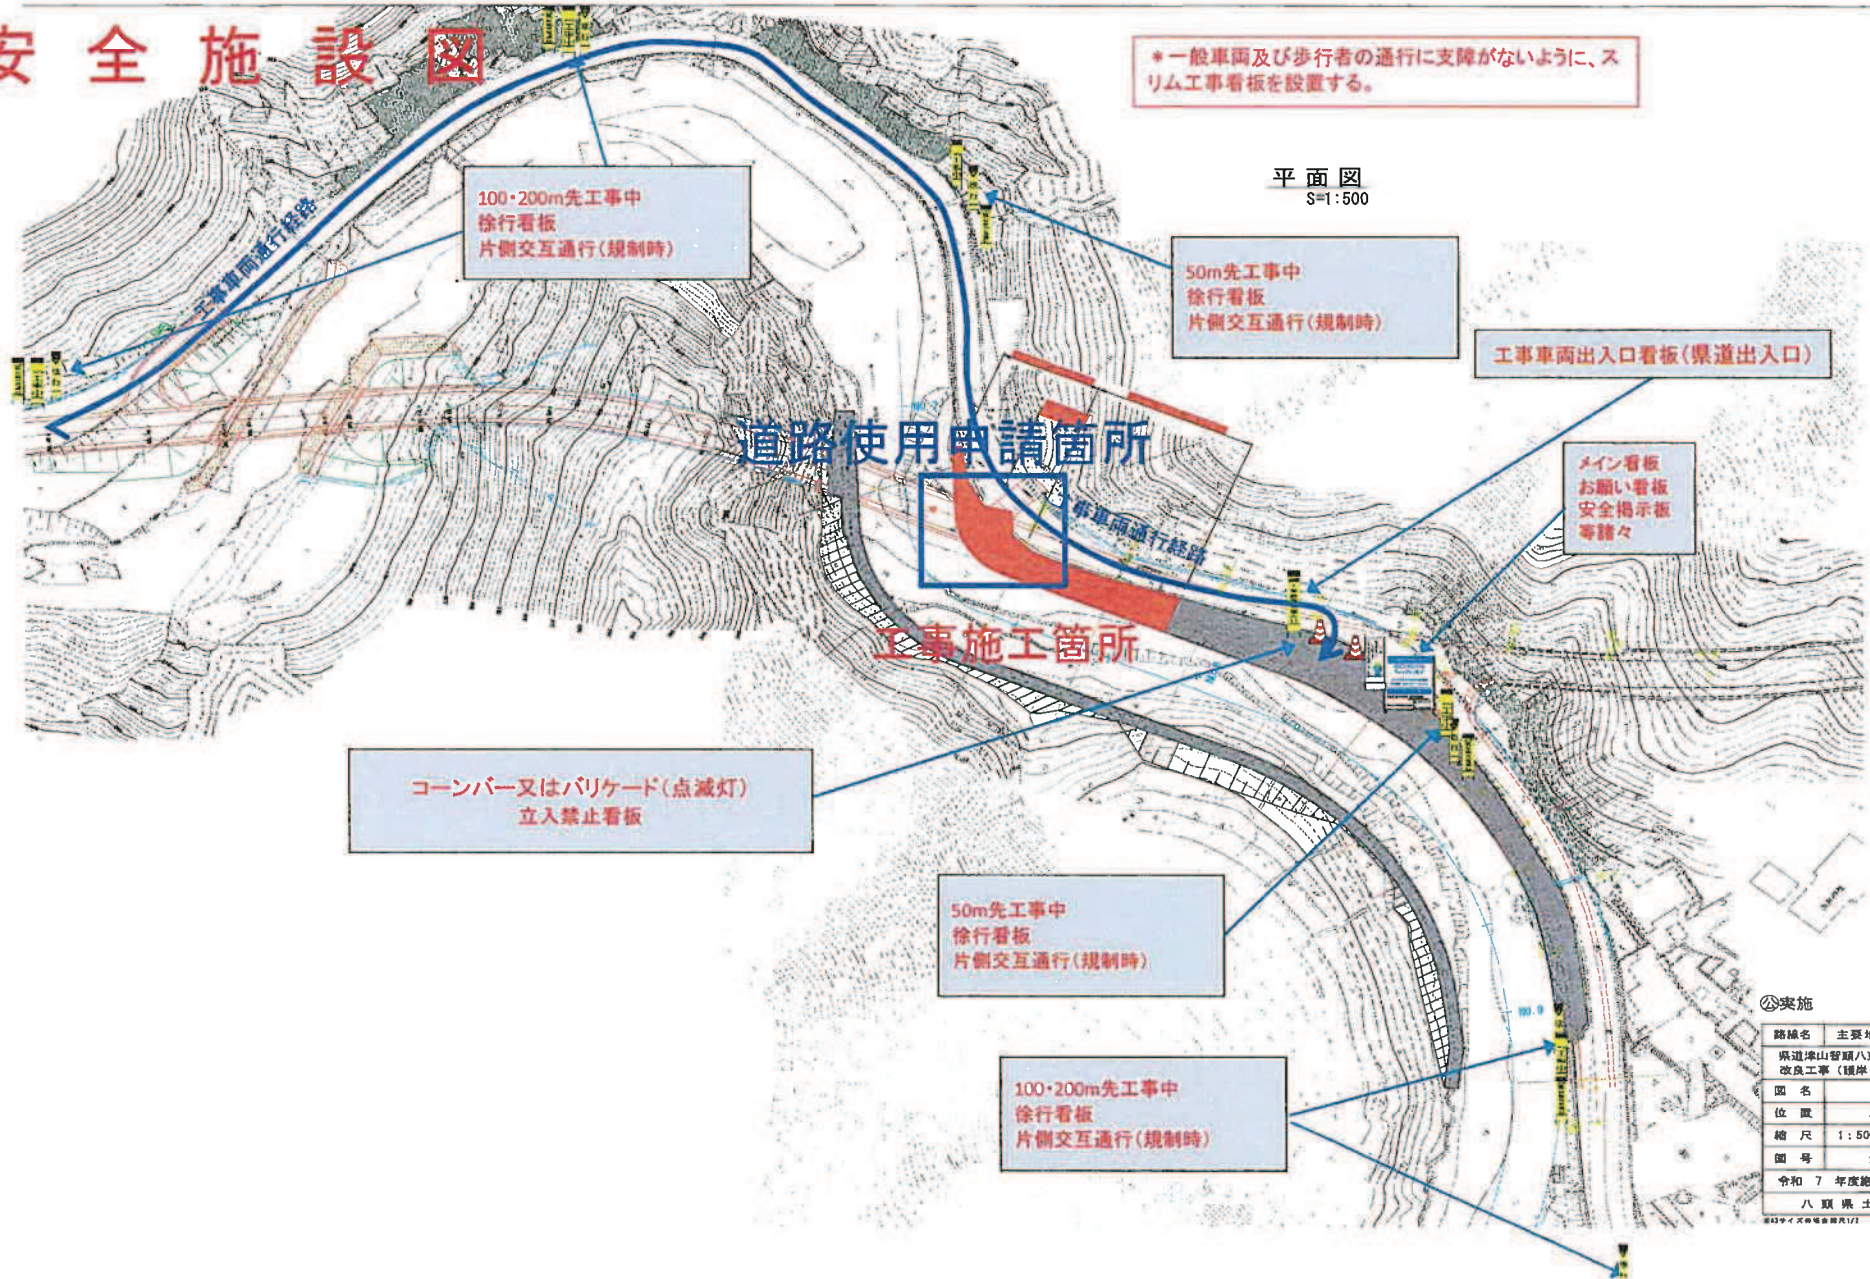

④実施

路線名	主要地
県道埴山智頭八東 改良工事(種岸9)	
図名	
位置	八
縮尺	1:500
図号	全
令和7年度施行	
八頭県土	

※図サイズは縮尺1/500

工事規制図 (片側交互通行時) 道路使用申請箇所

