

現場位置図

八頭郡智頭町新見



各種看板配置平面図


【赤瀬橋】



交通規制図

(仮設信号機による終日片側交互通行規制)


(足場撤去作業時)

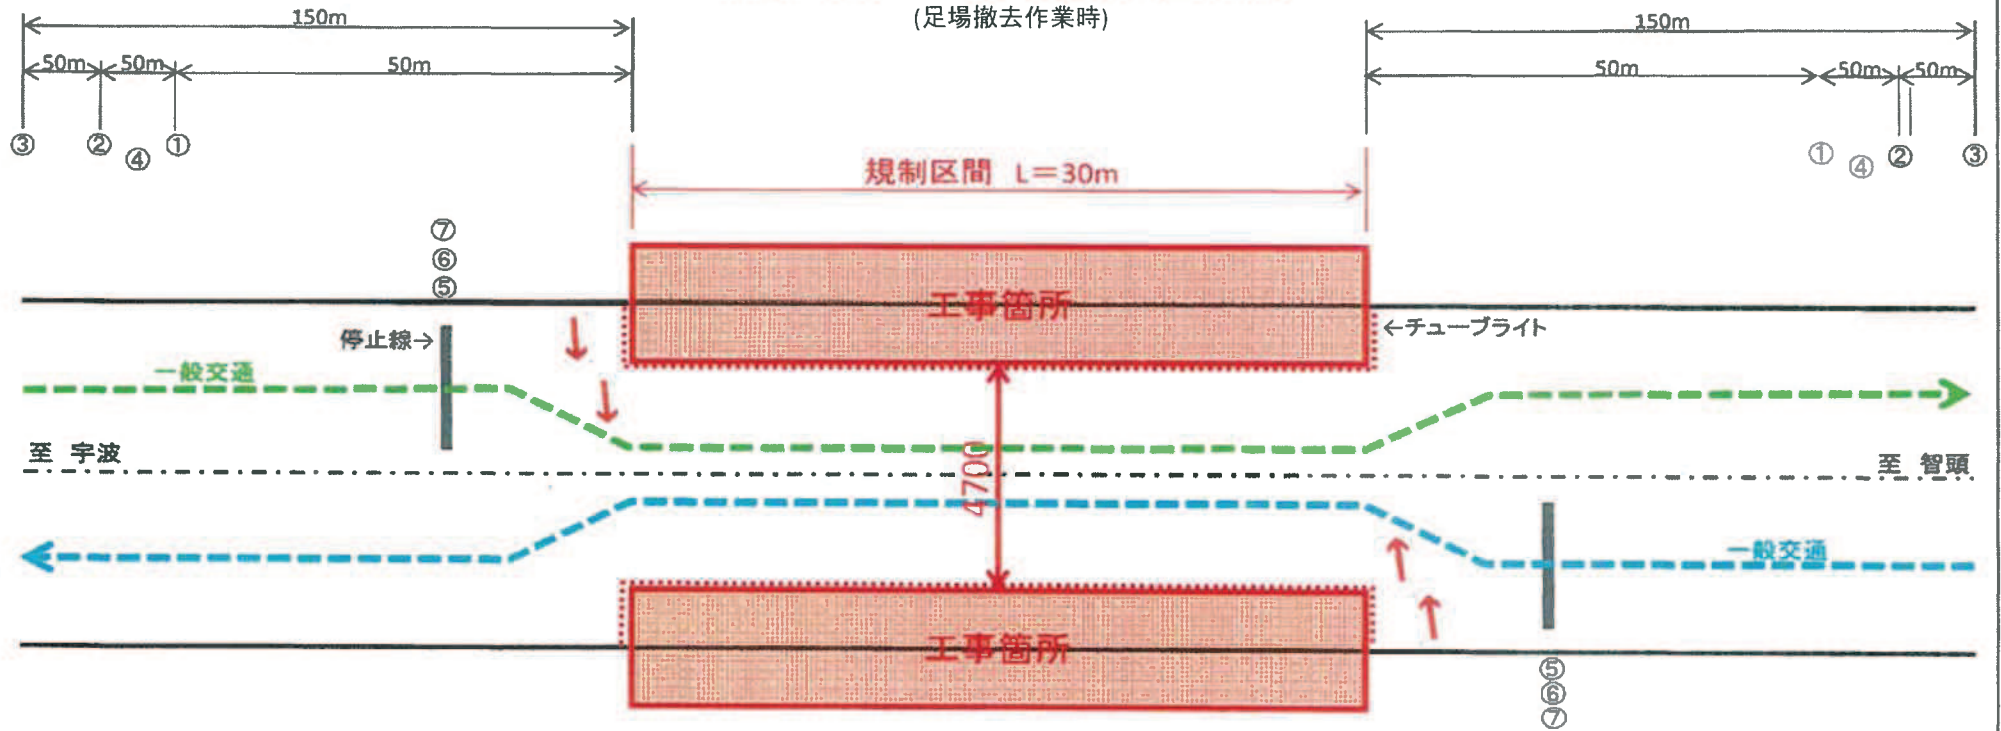

看板① (50m先工事中)	看板② (100m先工事中)	看板③ (片側交互通行)	看板④ (徐行)	看板⑤ (停止位置)	⑥仮設信号機	⑦LED点滅灯	LED矢印板	チューブライト

交通規制図

(昼間作業時)

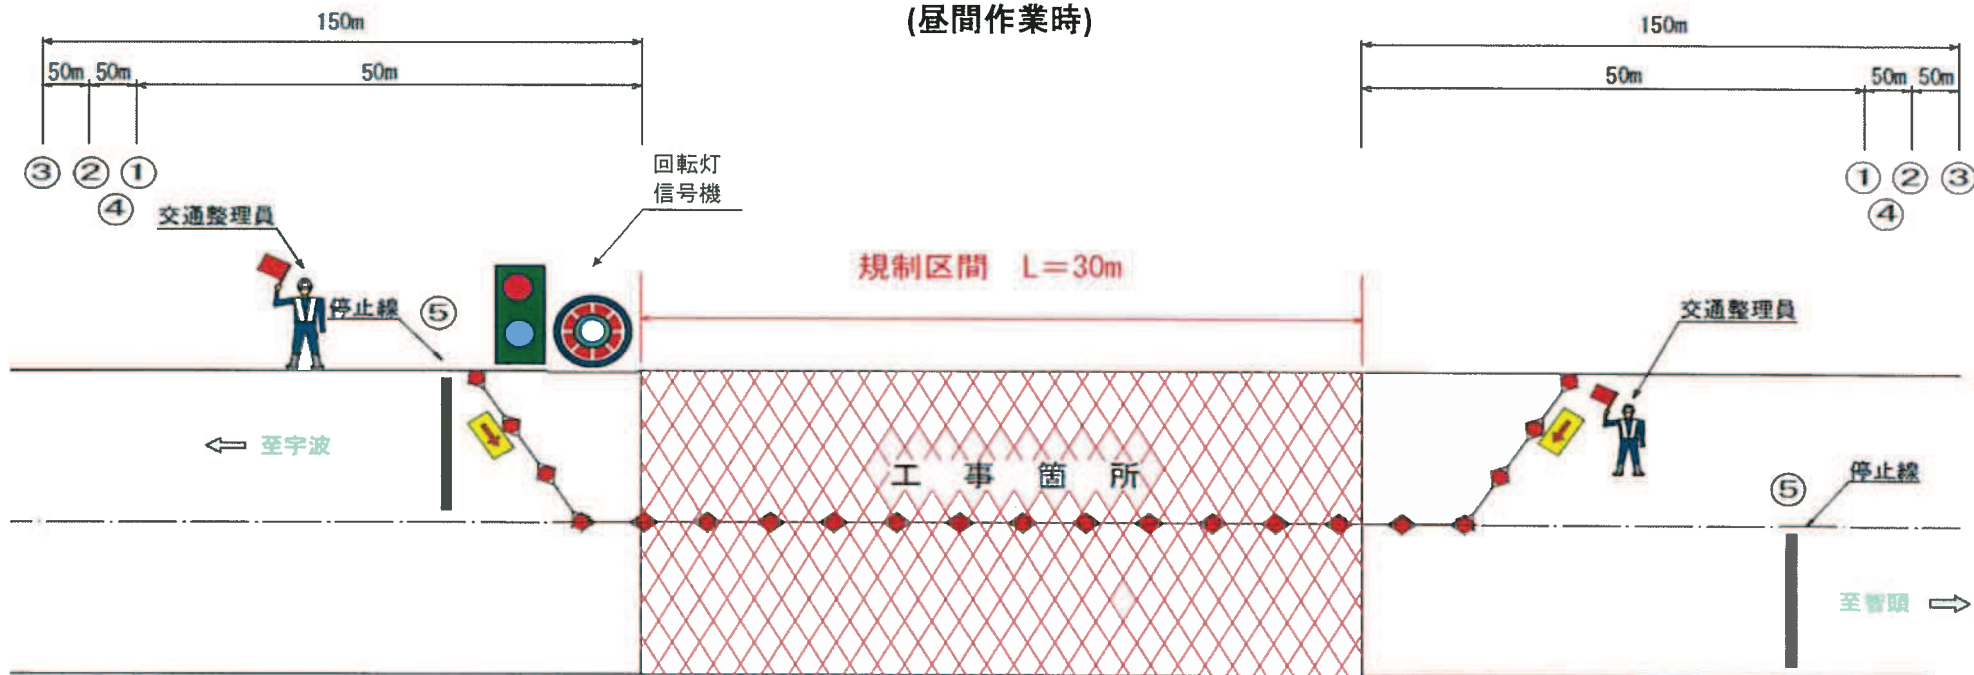

作業状況により右左車線の切替えを行う

看板 ① (50m先工事中)	看板 ② (100m先工事中)	看板 ③ (片側交互通行)	看板 ④ (徐行)	看板 ⑤ (停止位置)	矢印板	セーフティコーン 及び コーンバー	交通整理員

